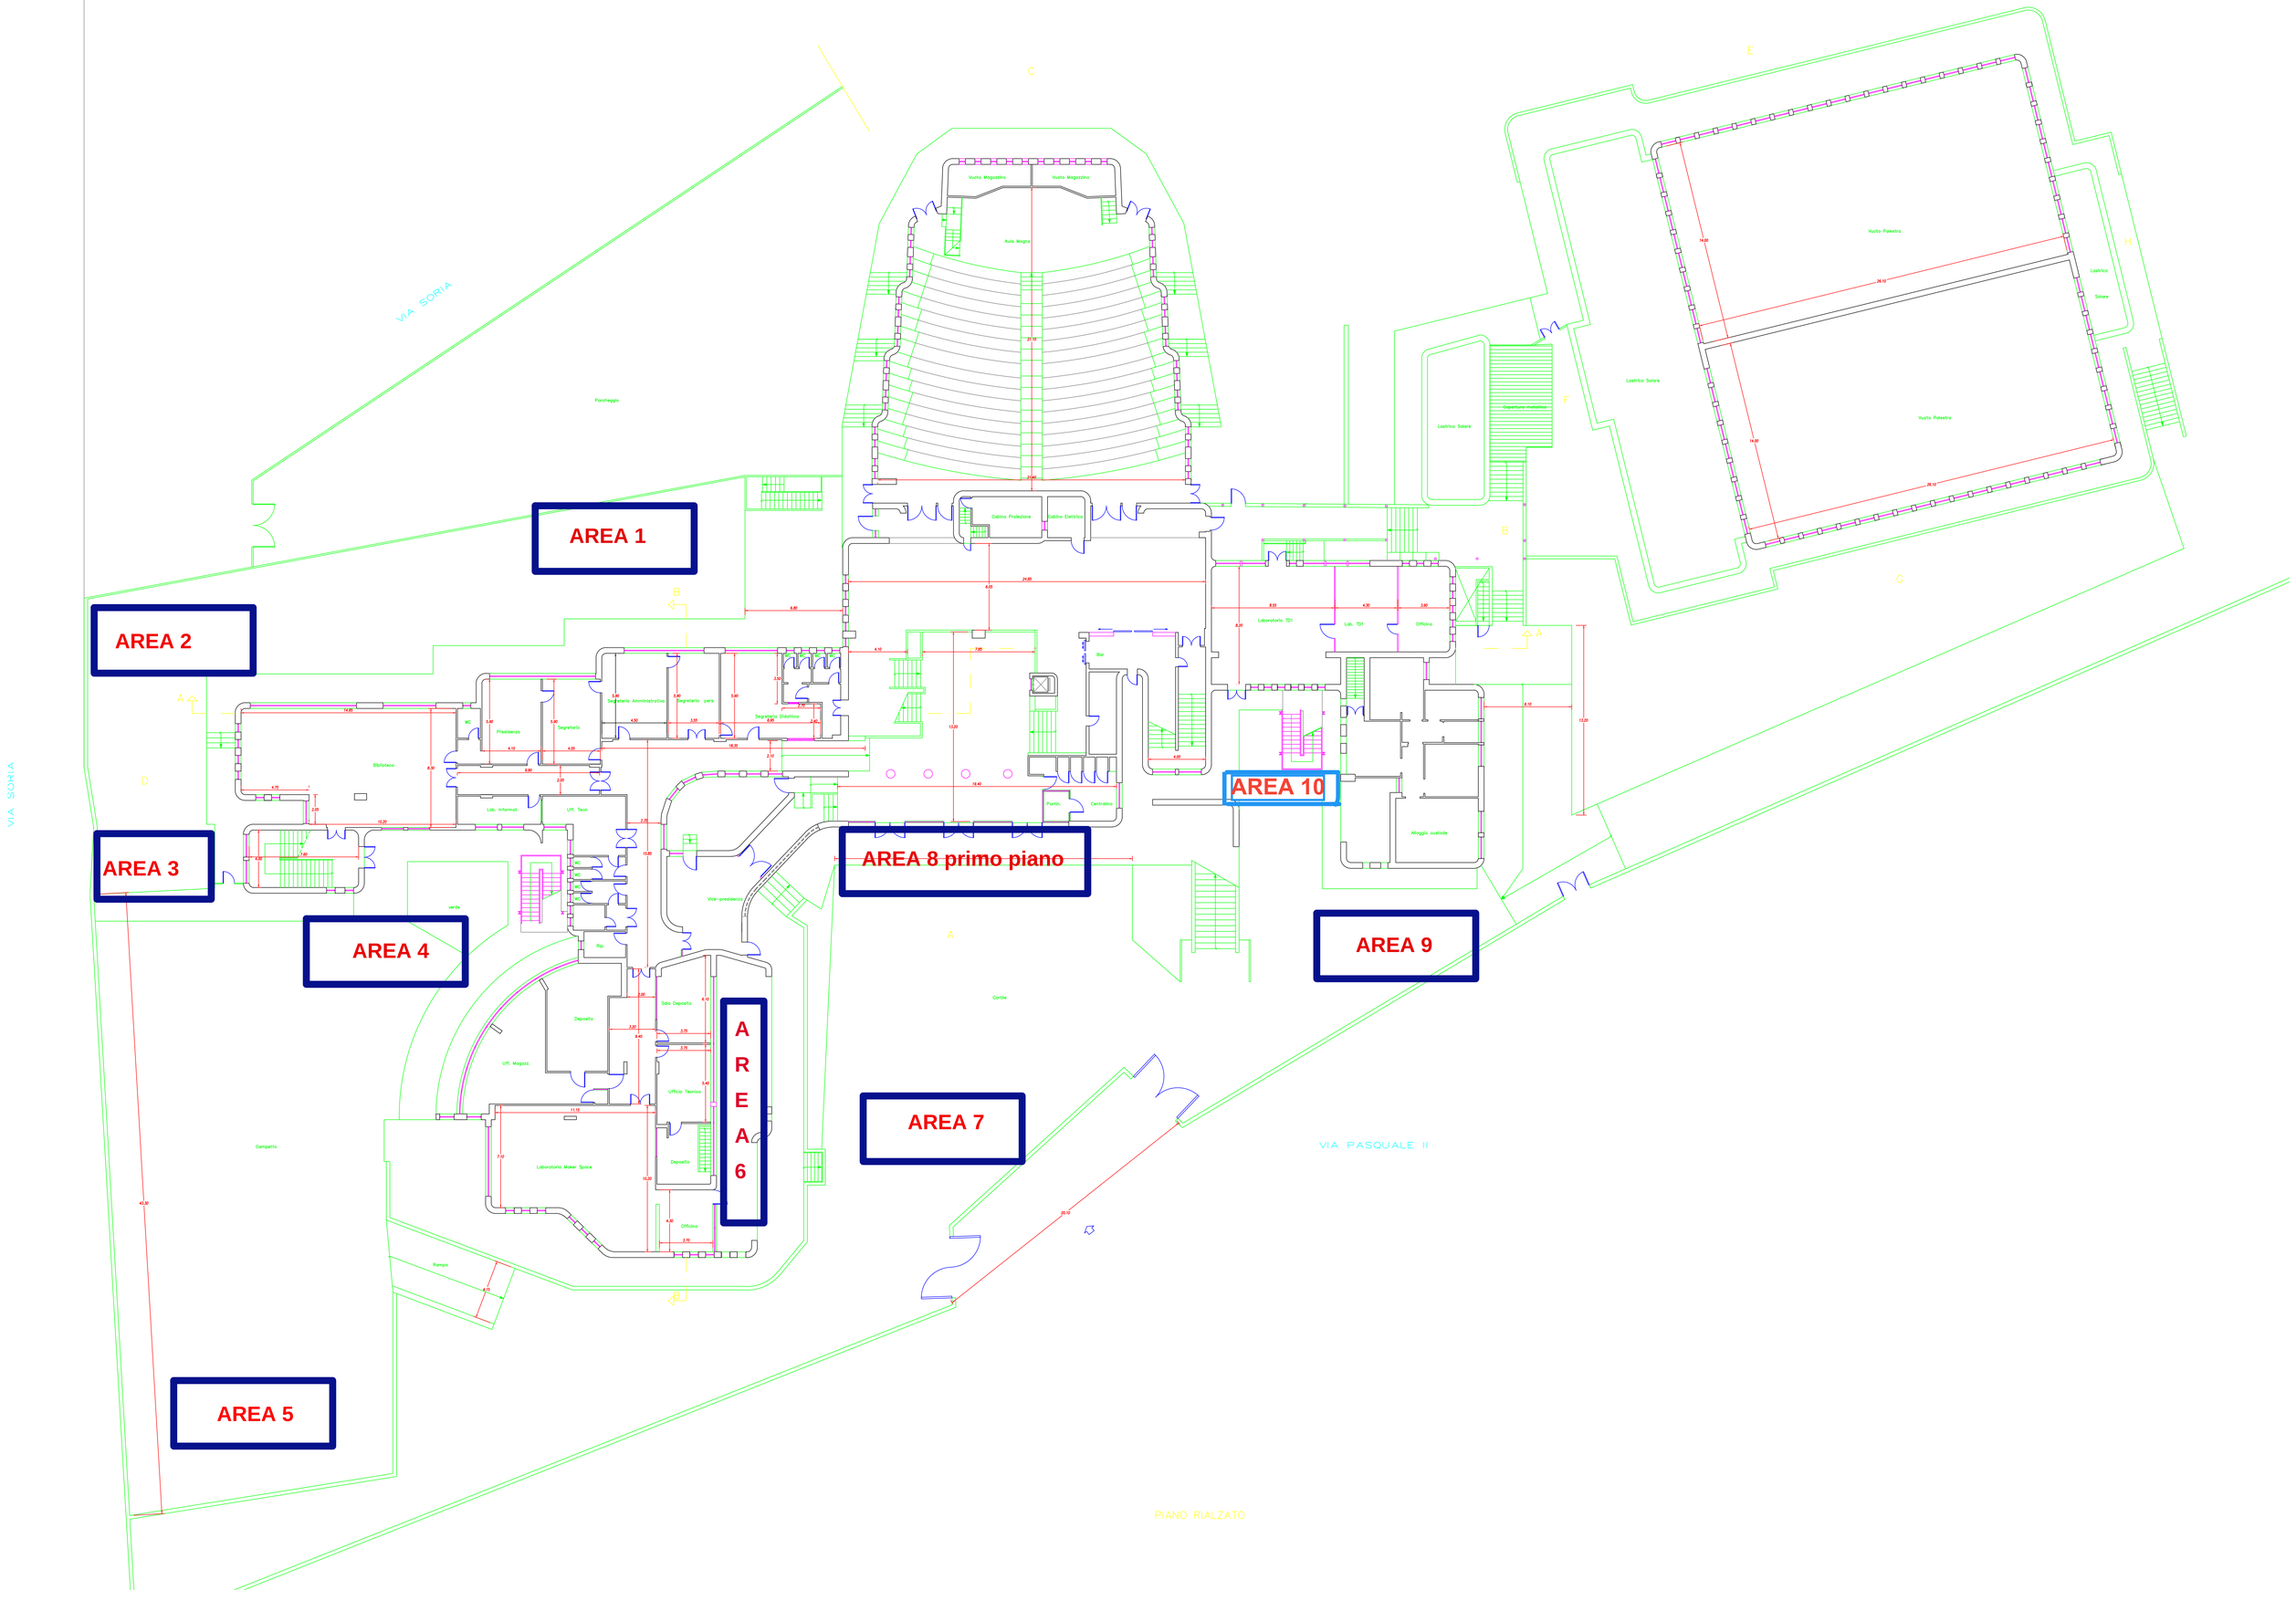
VIA SORIA
VIA SORIA
VIA PASQUALE II
PIANO RIALZATO
AREA 1
AREA 2
AREA 3
AREA 4
AREA 5
AREA 6
AREA 7
AREA 8 primo piano
AREA 9
AREA 10
Vuoto Magazzino
Vuoto Magazzino
Aula Magna
Cabina Proiezione
Cabina Elettrica
Parcheggio
Lastrico Solare
Copertura metallica
Vuoto Palestra
Lastrico Solare
Vuoto Palestra
Lastrico Solare
Laboratorio TD1
Lab. TD1
Officina
Bar
Segreteria Amministrativa
Segreteria para
Segreteria Didattica
WC
Presidenza
Segretario
Biblioteca
Lab. Informat
Uff. Tecn
Portin.
Centralino
Alloggio custode
WC
WC
WC
Vice-presidenza
Rip.
verde
Deposito
Uff. Magazz.
Sala Deposito
Ufficio Tecnico
Deposito
Laboratorio Maker Spazio
Officina
Rampa
Campetto
Cortile