


# Sede Einstein Via Pasquale II 237 piano rialzato

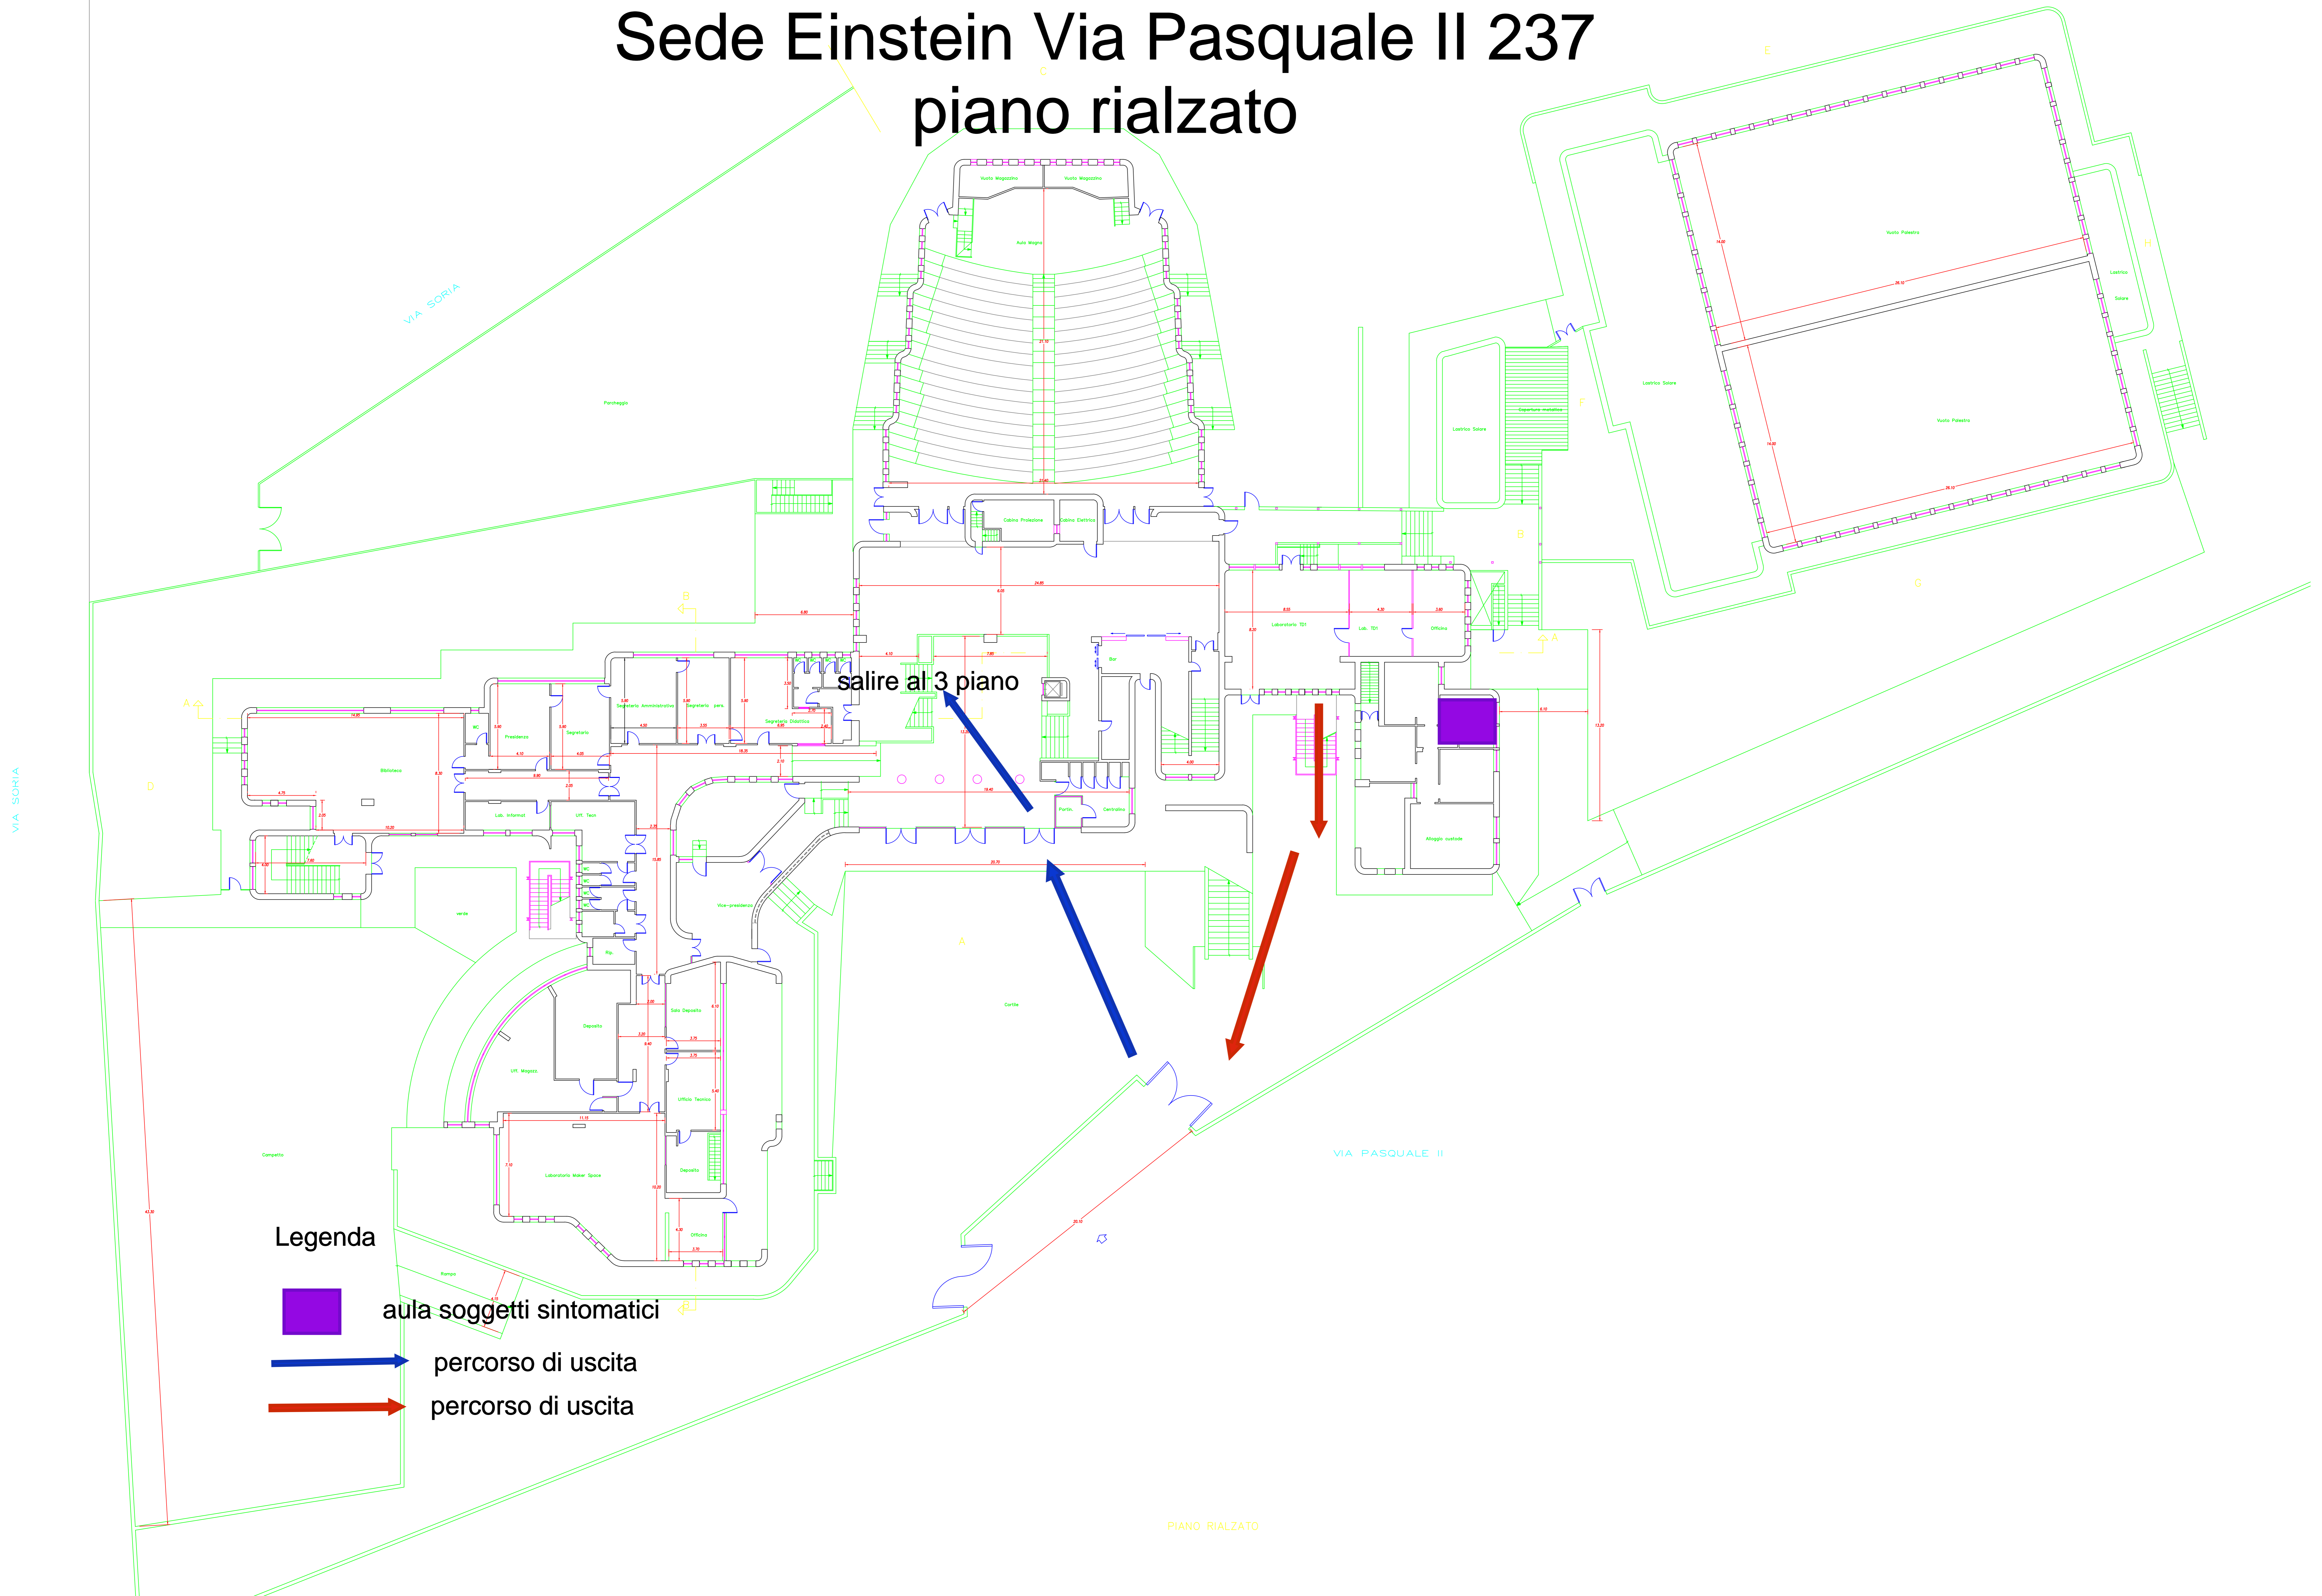

salire al 3 piano

### Legenda

-  aula soggetti sintomatici
-  percorso di uscita
-  percorso di uscita